Firmato digitalmente da
Stefano Colombo
CN = Colombo Stefano
O = Ordine degli Ingegneri della Provincia di Milano
C = IT

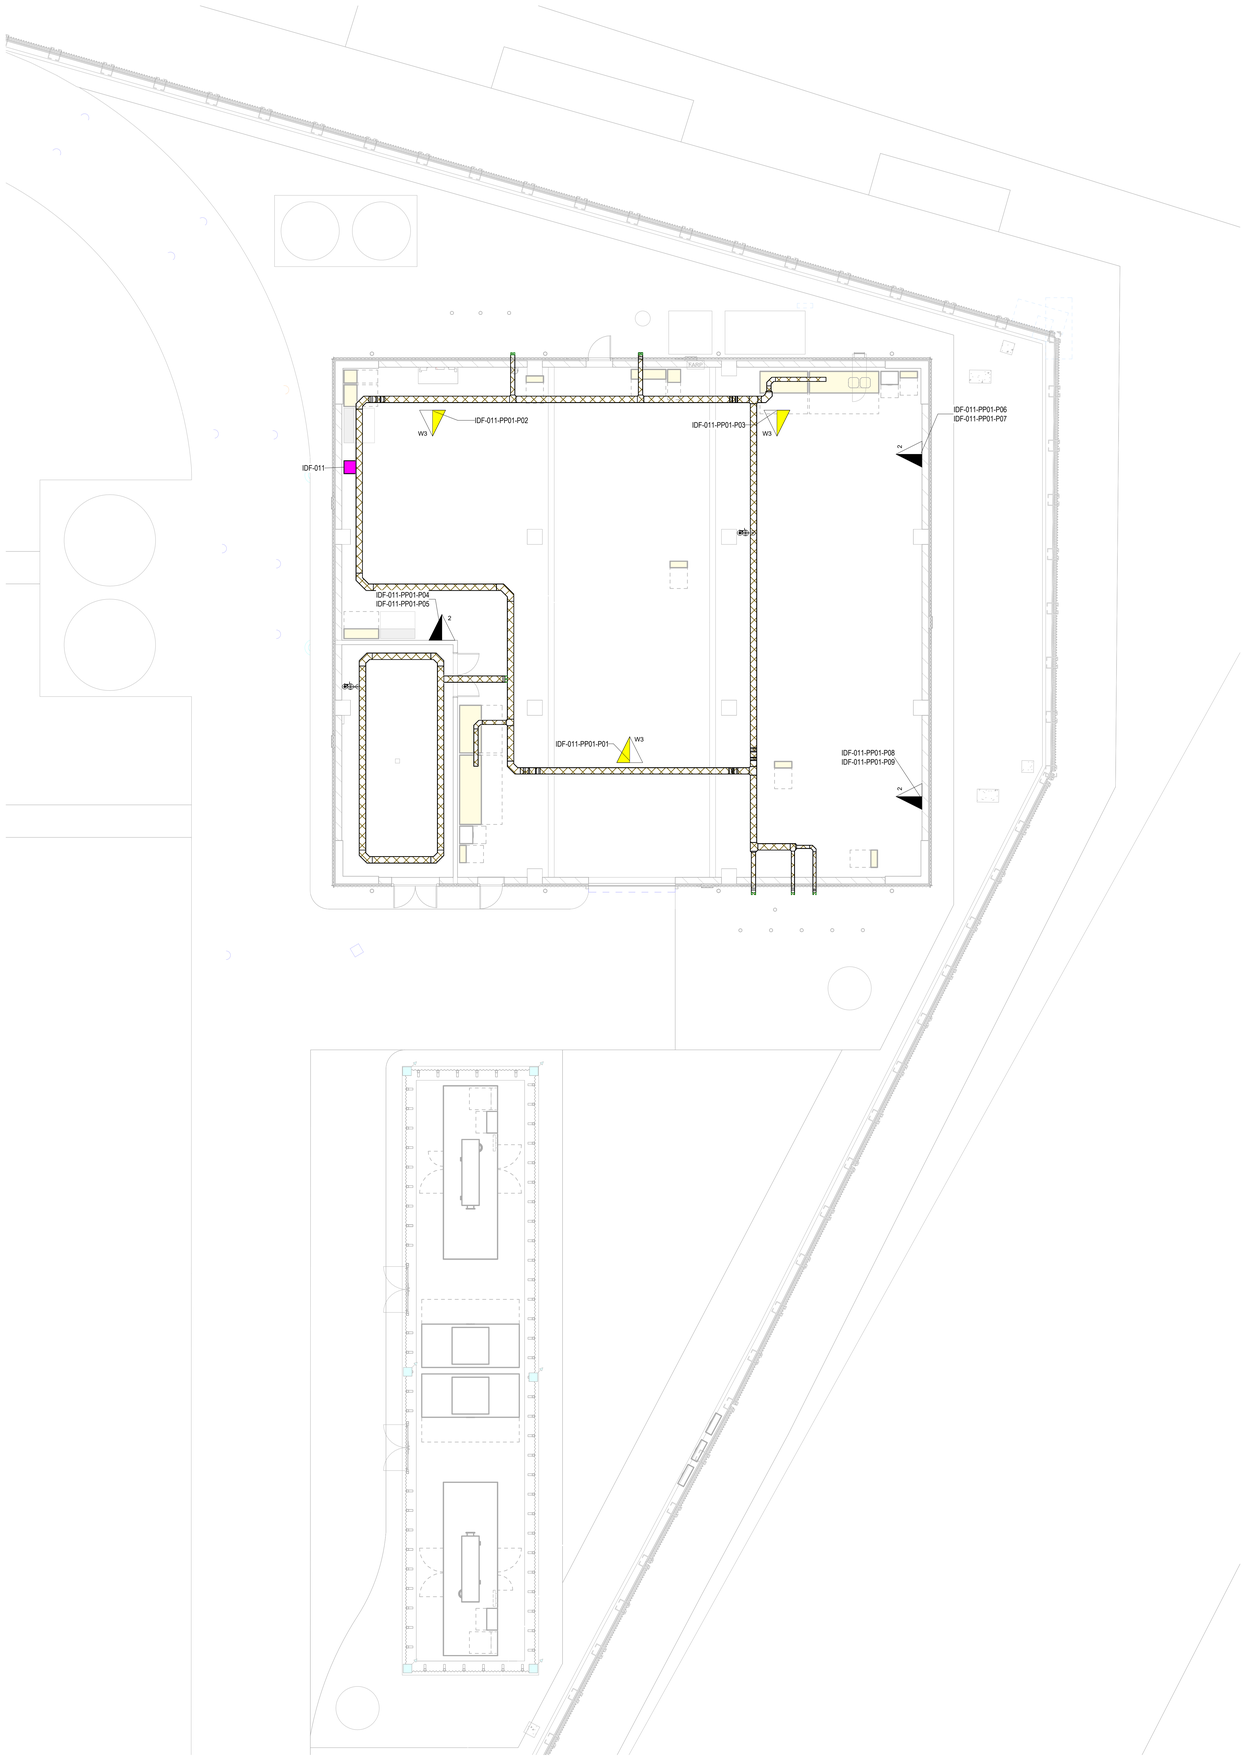

KEY PLAN / PIANTA CHIAVE

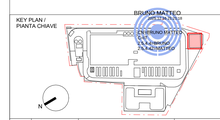

BRUNO MATTEO
CN=BRUNO MATTEO
C=IT
O=Ordine degli Ingegneri della Provincia di Milano

REV	DATE/DATA	DESCRIPTION/DESCRIZIONE	DRN	ENG	CHK	APP
0	14NOV2025	CONSTRUCTION DOCUMENTS	AZ	KF	VM	FP

CONFIDENTIAL
ANY UNAUTHORIZED USE OR REPRODUCTION OF THIS DOCUMENT IN WHOLE OR IN PART IS PROHIBITED. DELETE THIS DOCUMENT IF YOU HAVE RECEIVED IT IN ERROR

CONFIDENZIALE
E' PROIBITO OGNI USO O RIPRODUZIONE NON AUTORIZZATO DI QUESTO DOCUMENTO PER INTERO O IN PARTE. CANCELLARE QUESTO DOCUMENTO SE E' STATO RICEVUTO PER ERRORE.

MECHANICAL ENGINEER/
INGEGNERE MECCANICO:
ARUP ITALIA S.R.L.
OLE HOLTZ
02 8597 9301
CORSO ITALIA 1, 20122 MILANO

ELECTRICAL ENGINEER/
INGEGNERE ELETTRICO:
ARUP ITALIA S.R.L.
STEFANO COLOMBO
02 8597 9301
CORSO ITALIA 1, 20122 MILANO

CIVIL ENGINEER/
INGEGNERE CIVILE:
ARUP ITALIA S.R.L.
ALESSANDRA VILLA
02 8597 9301
CORSO ITALIA 1, 20122 MILANO

STRUCTURAL ENGINEER/
INGEGNERE STRUTTURISTA:
ARUP ITALIA S.R.L.
MATTEO TESTINI
02 8597 9301
CORSO ITALIA 1, 20122 MILANO

ARCHITECT/
ARCHITETTO:
ARUP ITALIA S.R.L.
ANDREA MIGLIARESE CAPUTI
02 8597 9301
CORSO ITALIA 1, 20122 MILANO

OTHER CONSULTANT/
ALTRI CONSULENTI:
ARUP
SIMON BRIMBLE
+44 20 7755 2894
8 FITZROY ST, LONDON W1T 4BJ

PROJECT:

MXP109

TITLE:

EDIFICIO TRATTAMENTO ACQUE - IMPIANTO CABLAGGIO STRUTTURATO - PIANO TERRA

DETTAGLI TELECOMUNICAZIONI - EDIFICIO TRATTAMENTO ACQUE

SHEET NO:

Z-E-PDC-PL-L0-99

FILE NO: MXP109-ARP-10-XX-DR-Z-E-PDC-PL-L0-99

PAPER SIZE: ISO A0 | SCALE: NTS | REV: 0

PRINT IN COLOUR

PDF PRINT DATE: 02/12/2025 17:14:14 BASED ON TEMPLATE VERSION: CPT25rh-V2.4a DRAWING CREATED USING REVIT - MODEL NUMBER: MXP109-ARP-10-XX-D3-T-00001